


一拖四恒压供水主回路图（辅泵变频）

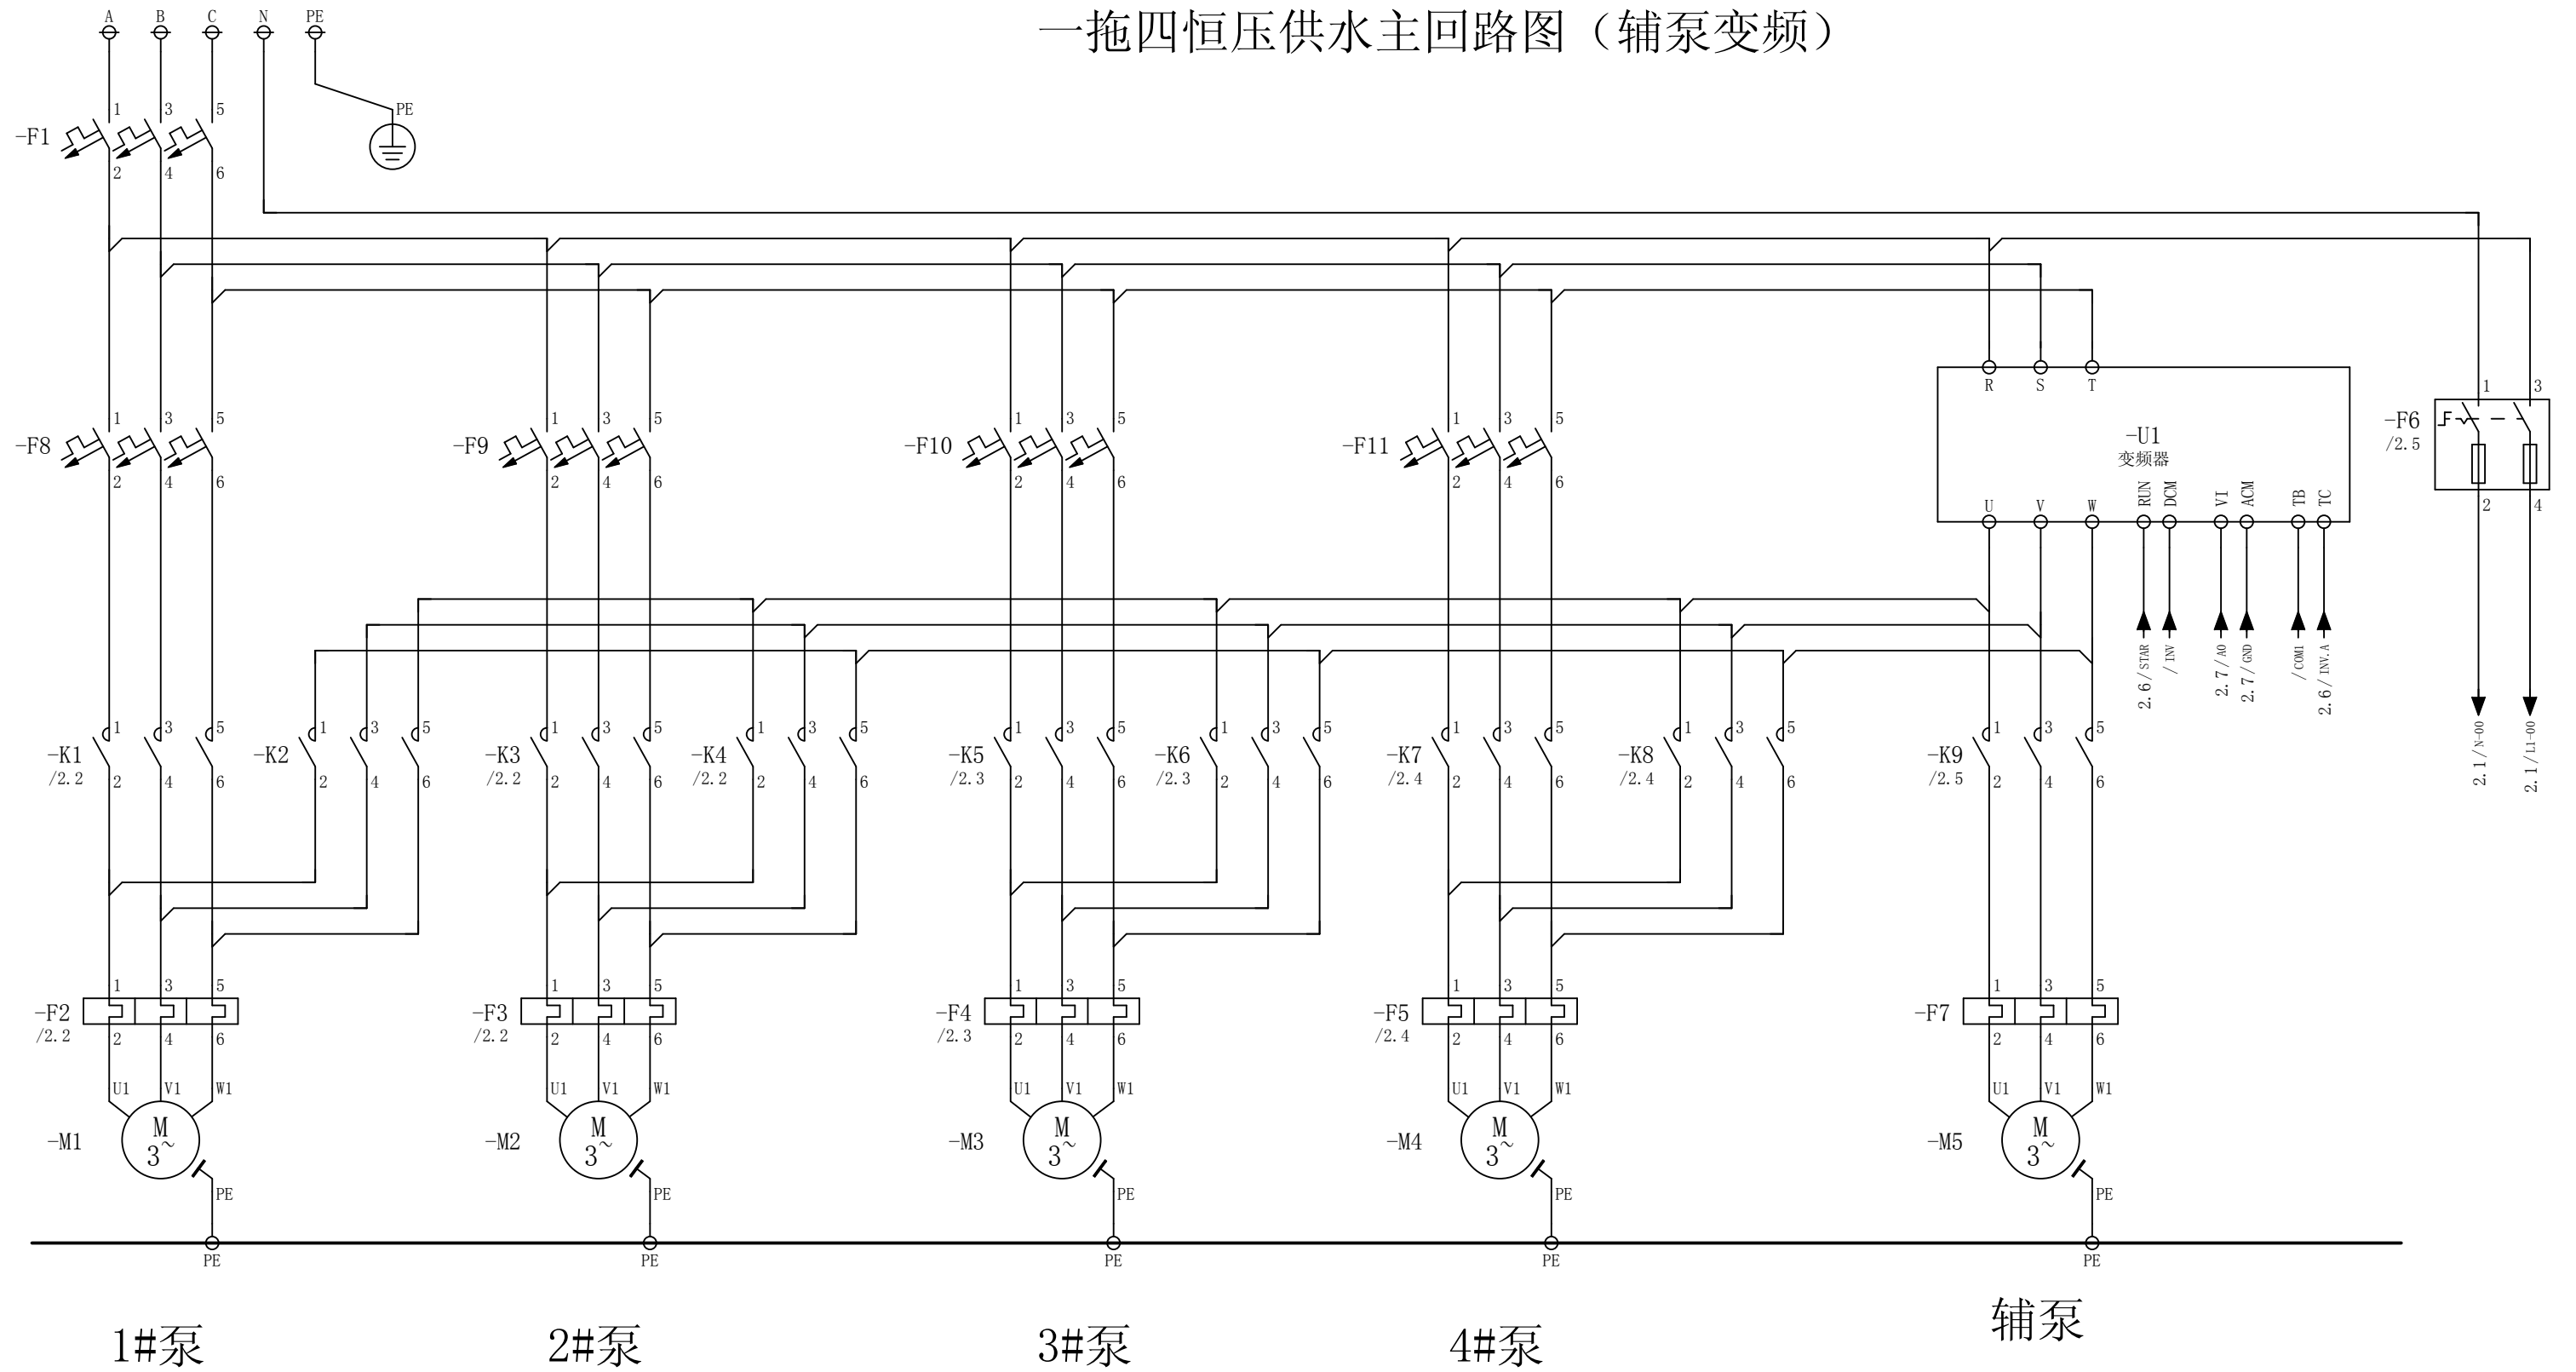

1#泵

2#泵

3#泵

4#泵

辅泵

		日期	2013-1-3	广州炜尔电子有限公司		广州炜尔电子有限公司			
		校对	FUPENGHUA						
		审核		一拖四恒压供水图纸（辅泵变频）					
修改	日期	姓名	原始项目	替换	替换人			WE-2014-01-003	页数 1
								页数	2

